
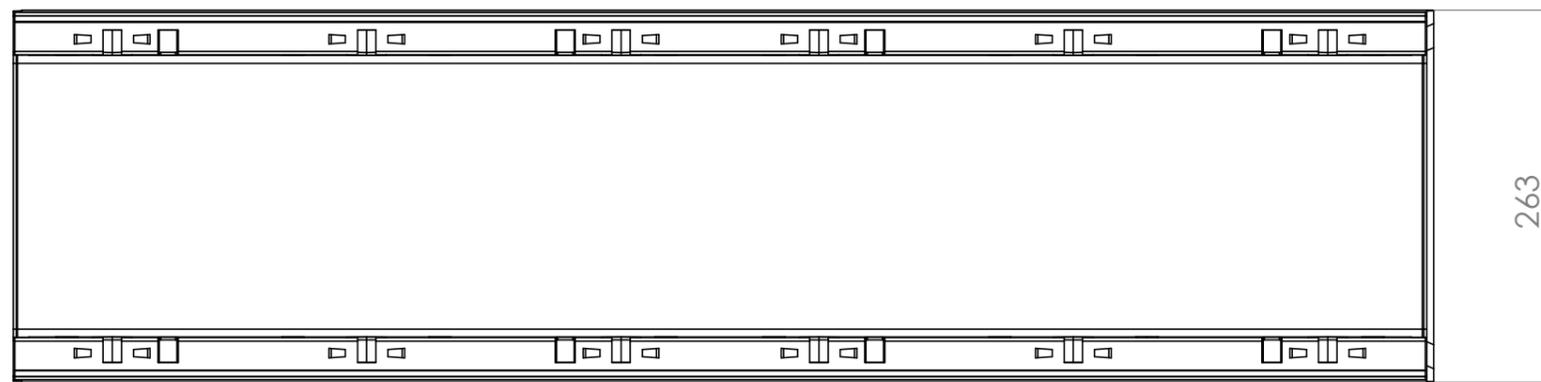
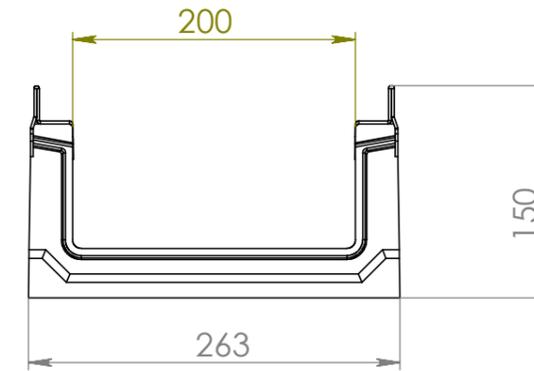


Арм. 12774

Справ. №

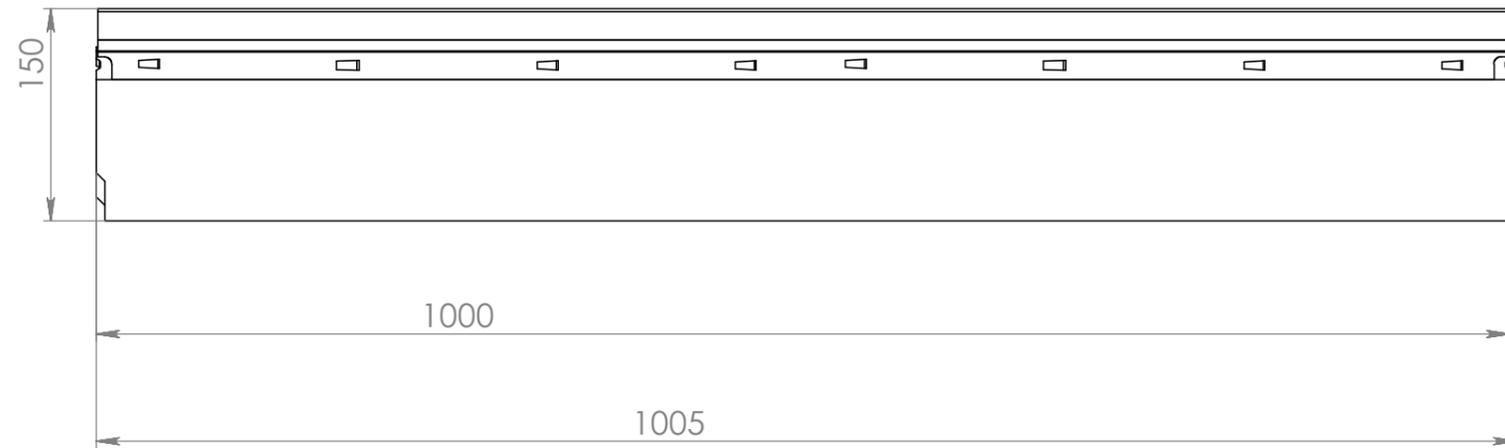

Подп. и дата

Инв. № дубл.

Взам. инв. №

Подп. и дата

Инв. № подл.

					Арм. 12774			
Изм.	Лист	№ докум.	Подп.	Дата	Лоток водоотводный бетонный коробчатый (СО-200мм), с оцинкованной насадкой, КП 100.26,3 (20).15(11,5) - BGF-Z	Лит.	Масса	Масштаб
Разраб.							36,5кг	1:10
Пров.								
Т. контр.								
Н. контр.								
Утв.						Лист 1	Листов 1	